


14 semipisos de dos dormitorios con balcón aterrazado


Planta unidad 1º a 11º A

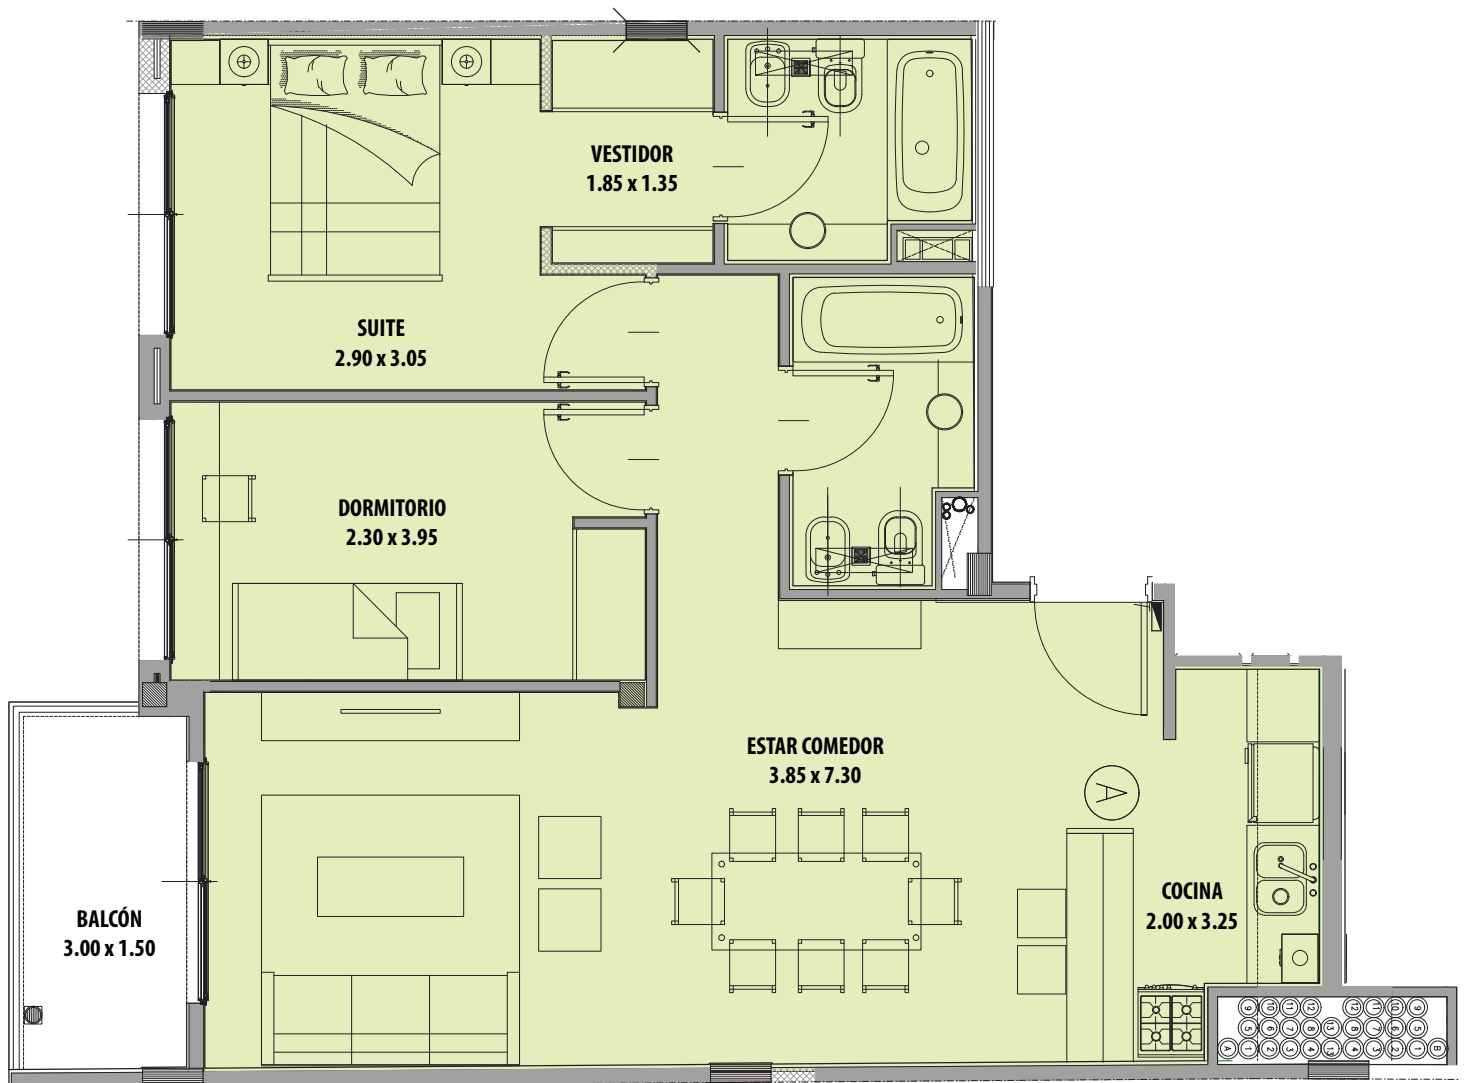

Las medidas definitivas serán las que surjan del plano de subdivisión.

14 semipisos de dos dormitorios con balcón aterrazado


Planta unidad 12º A

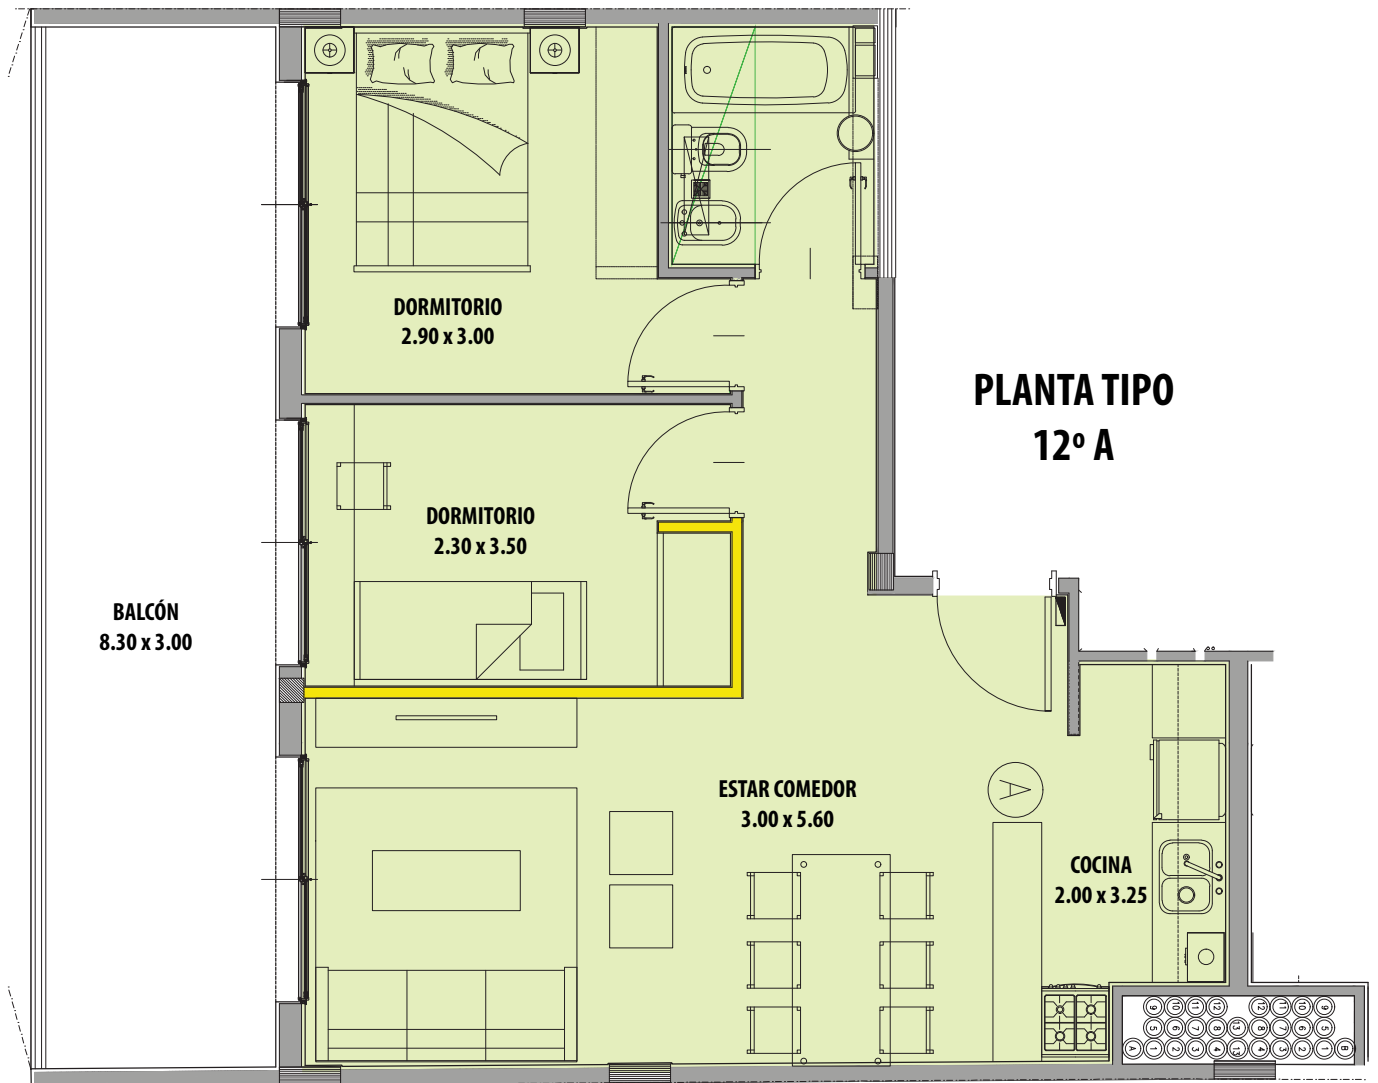

Las medidas definitivas serán las que surjan del plano de subdivisión.

14 semipisos de dos dormitorios con balcón aterrazado


Planta unidad 13^o A

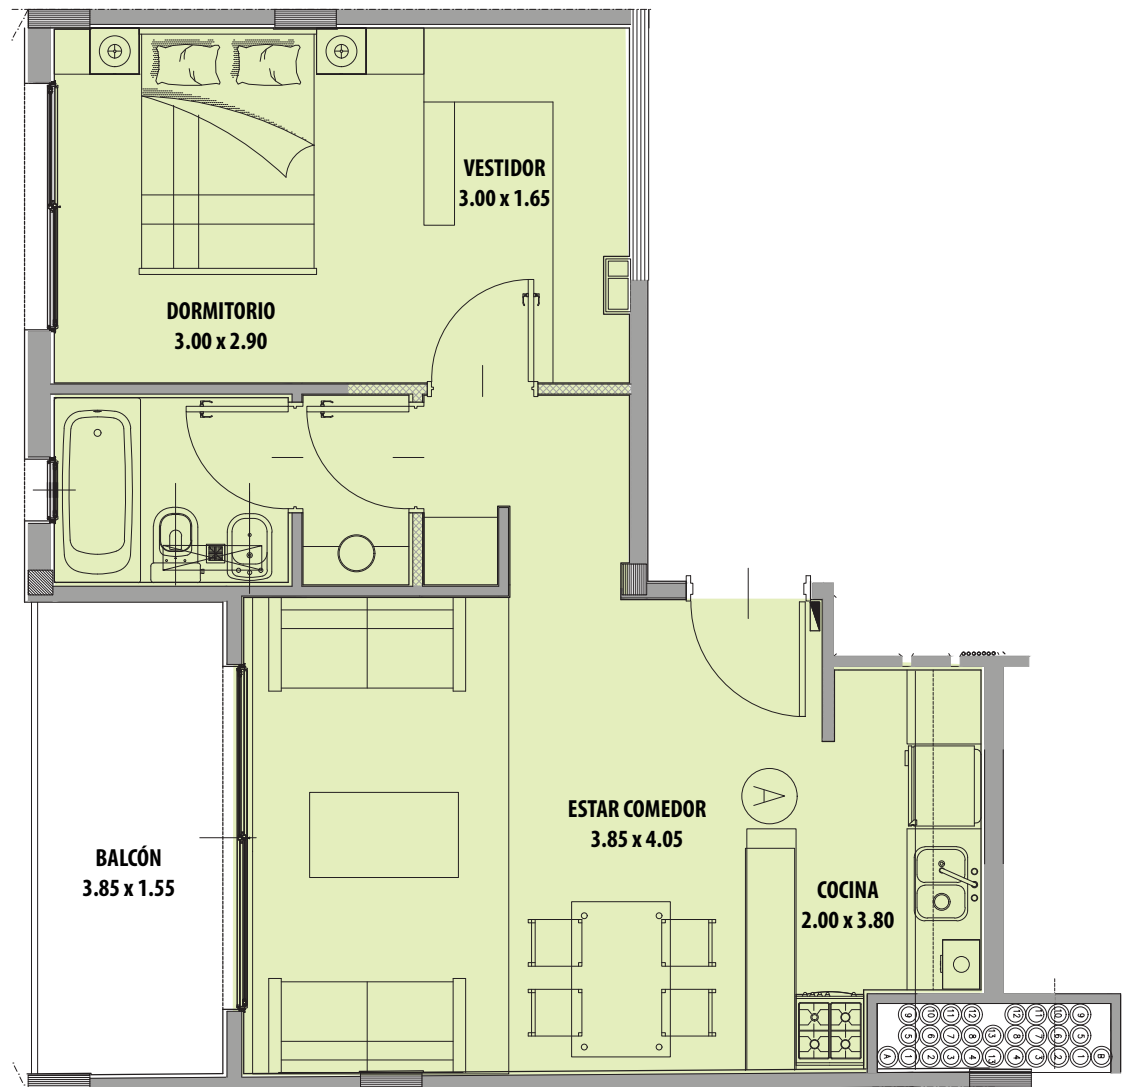

Las medidas definitivas serán las que surjan del plano de subdivisión.

14 semipisos de dos dormitorios con balcón aterrazado

Planta unidad 1º a 13º B

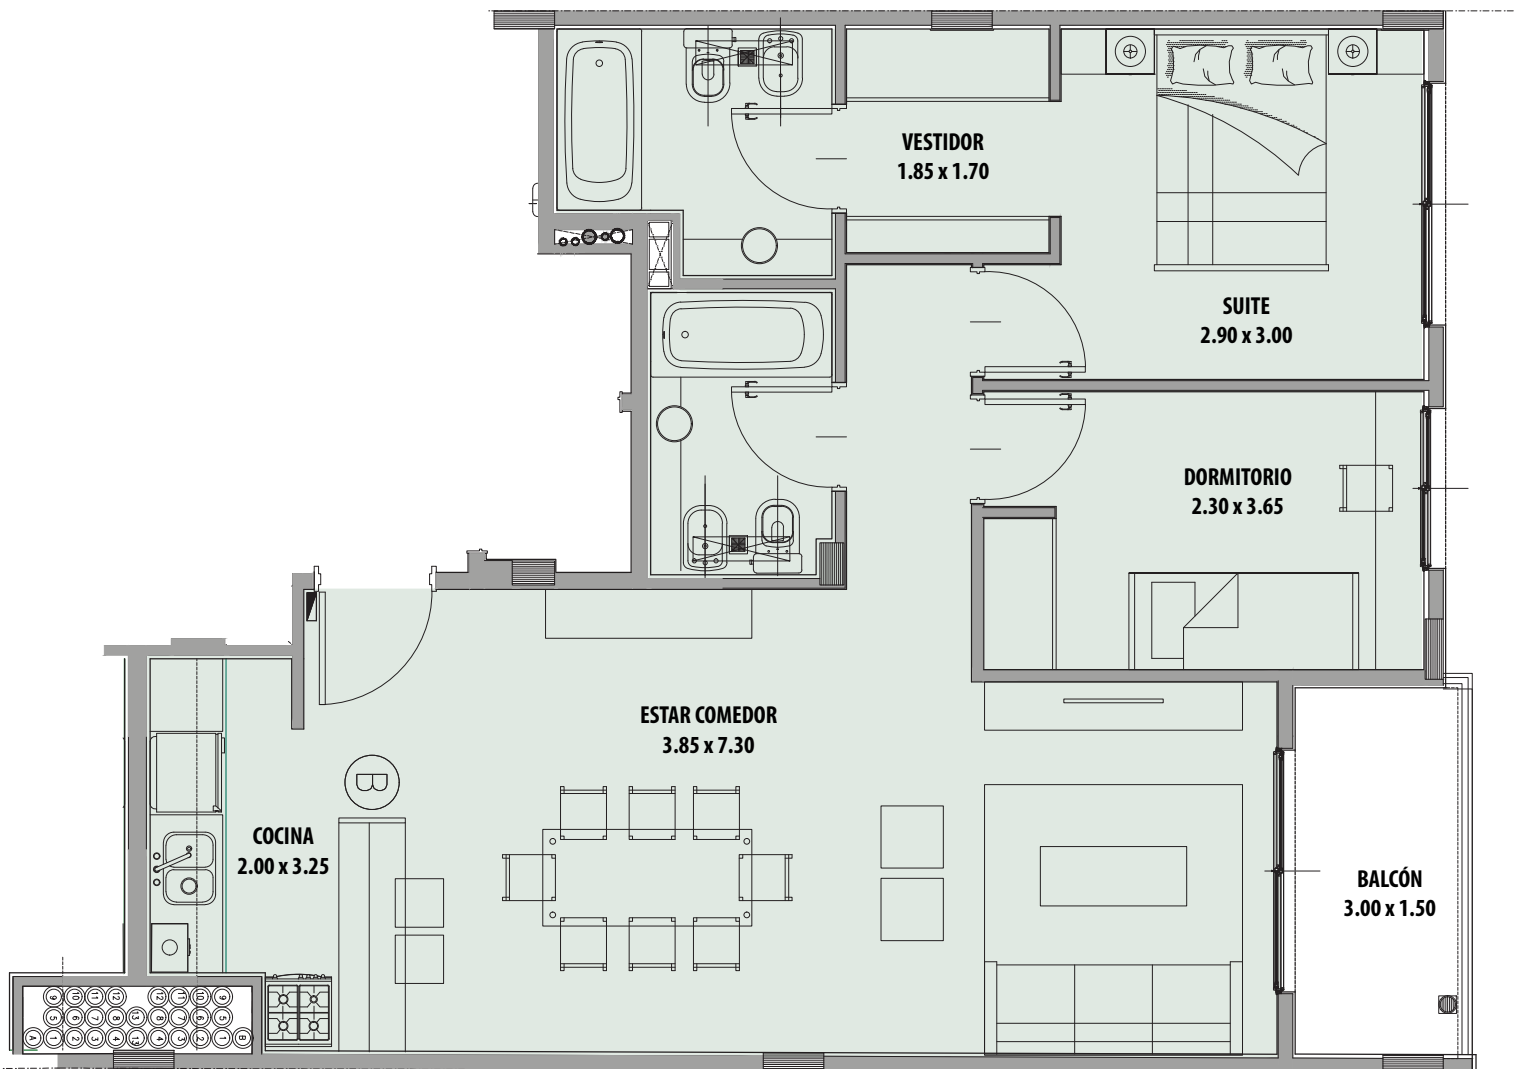

Las medidas definitivas serán las que surjan del plano de subdivisión.